商業施設　排水申請図

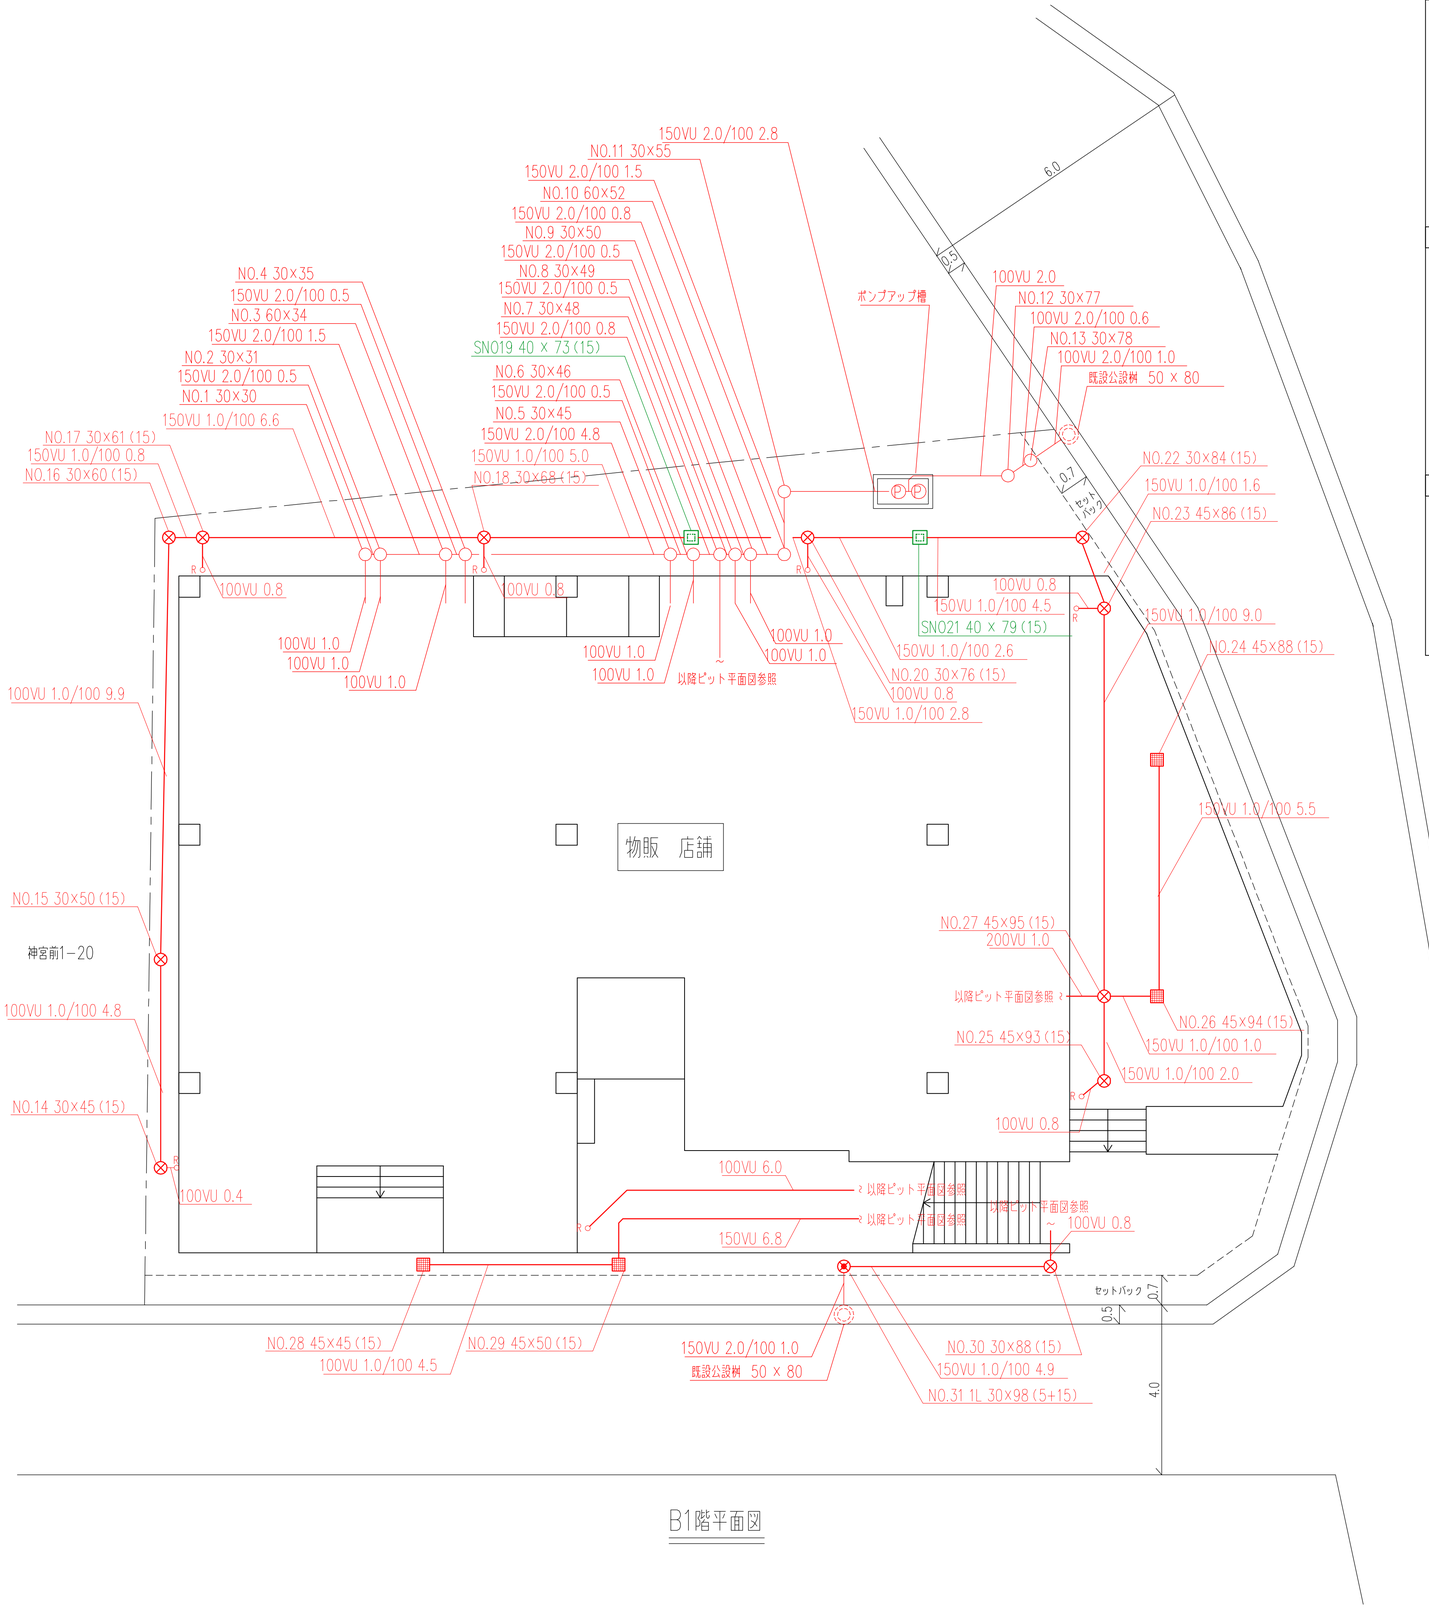

B1階平面図

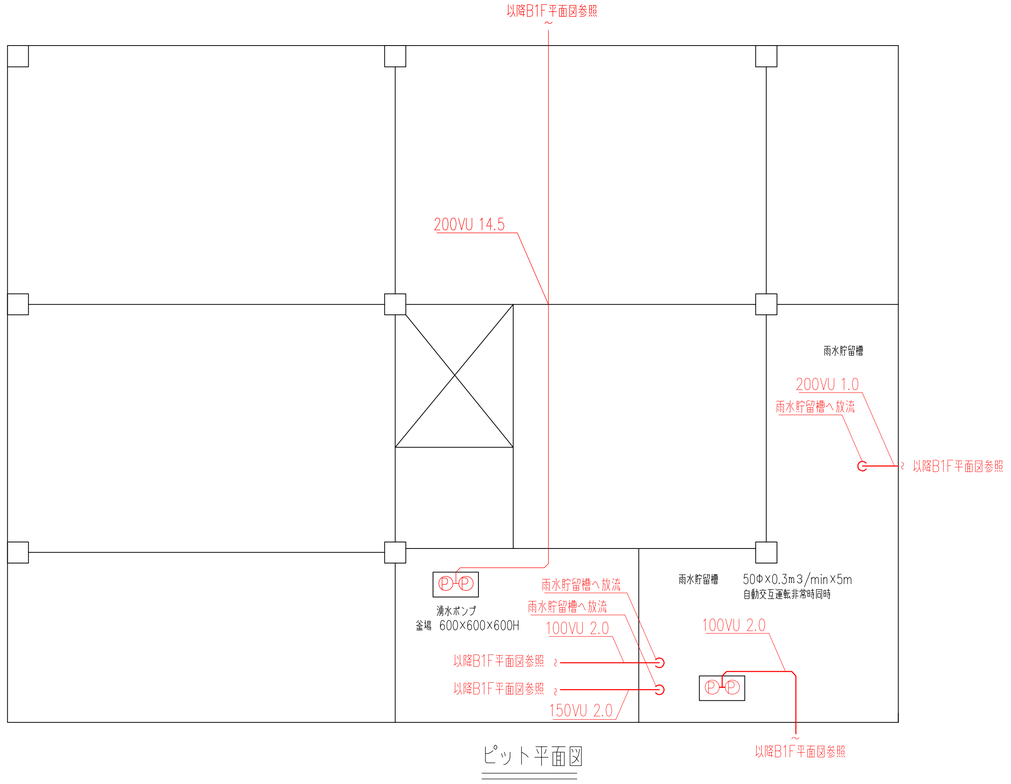

ピット平面図

排　水　設　備　申　請　図	
申請者	
工事場所	
排水事業者	

Copyright © 2016 Faiark Inc. All Rights Reserved.